KANALIZACE
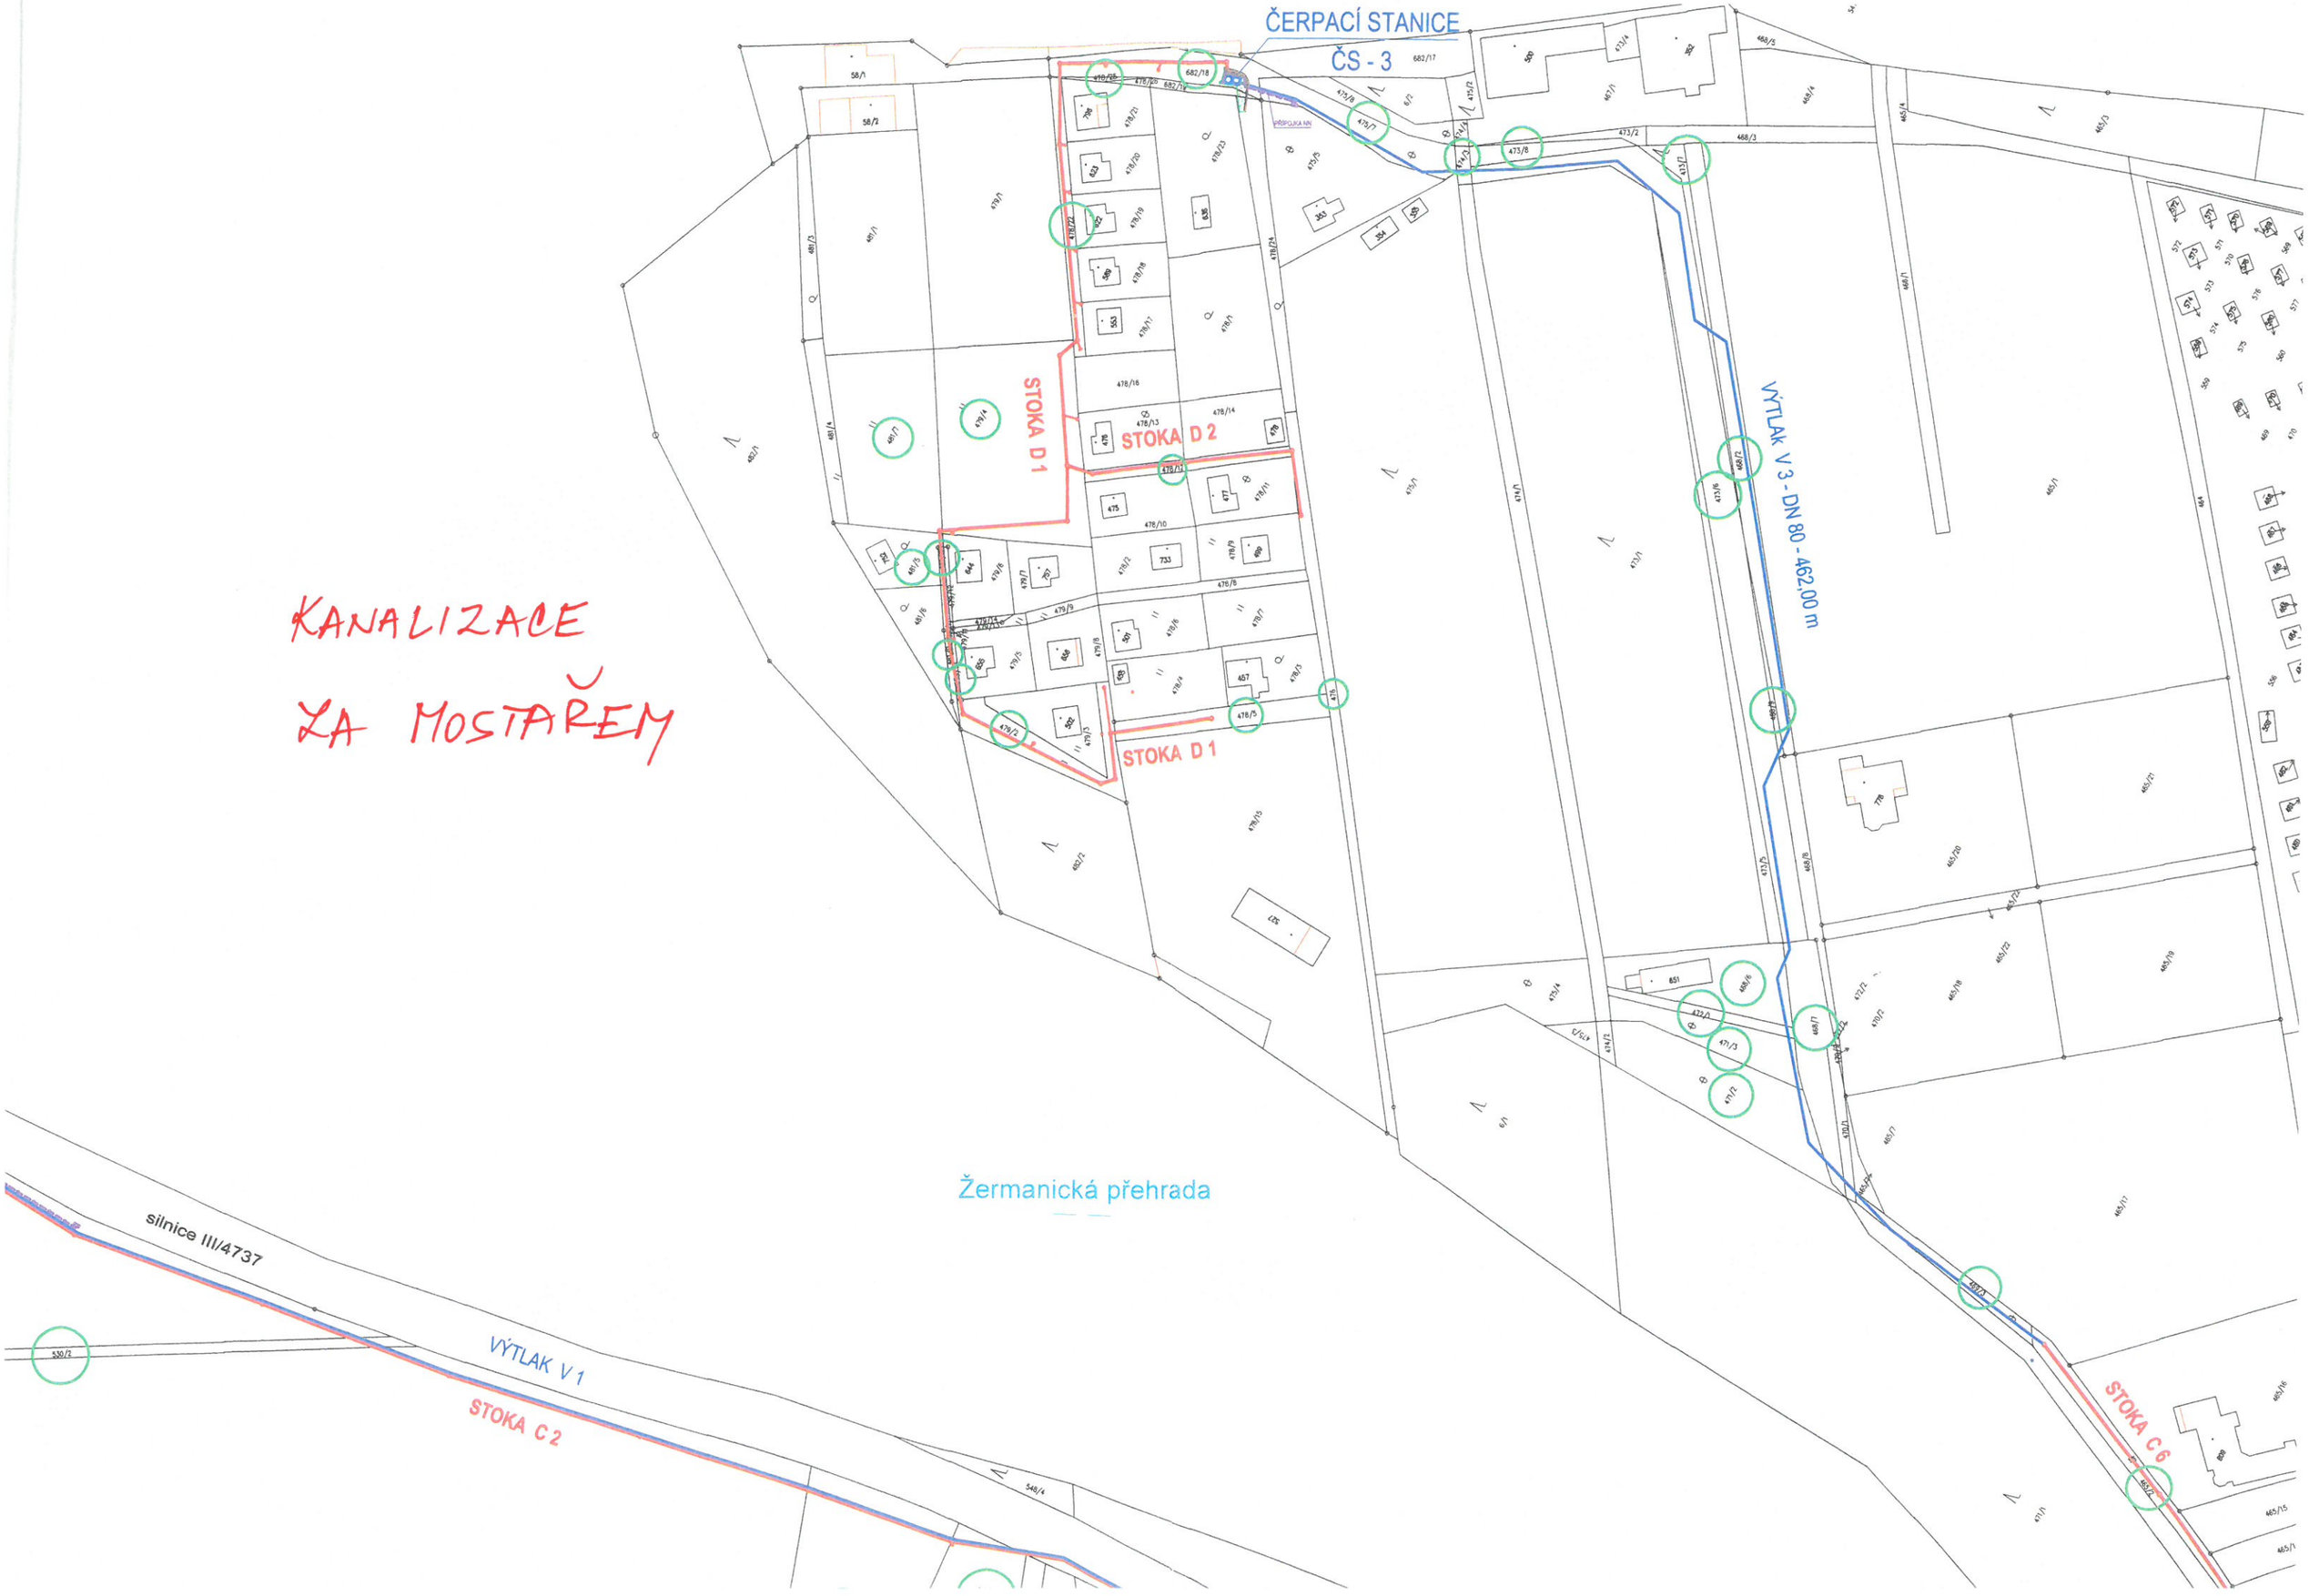
ZA MOSTAŘEM