




výřez_5

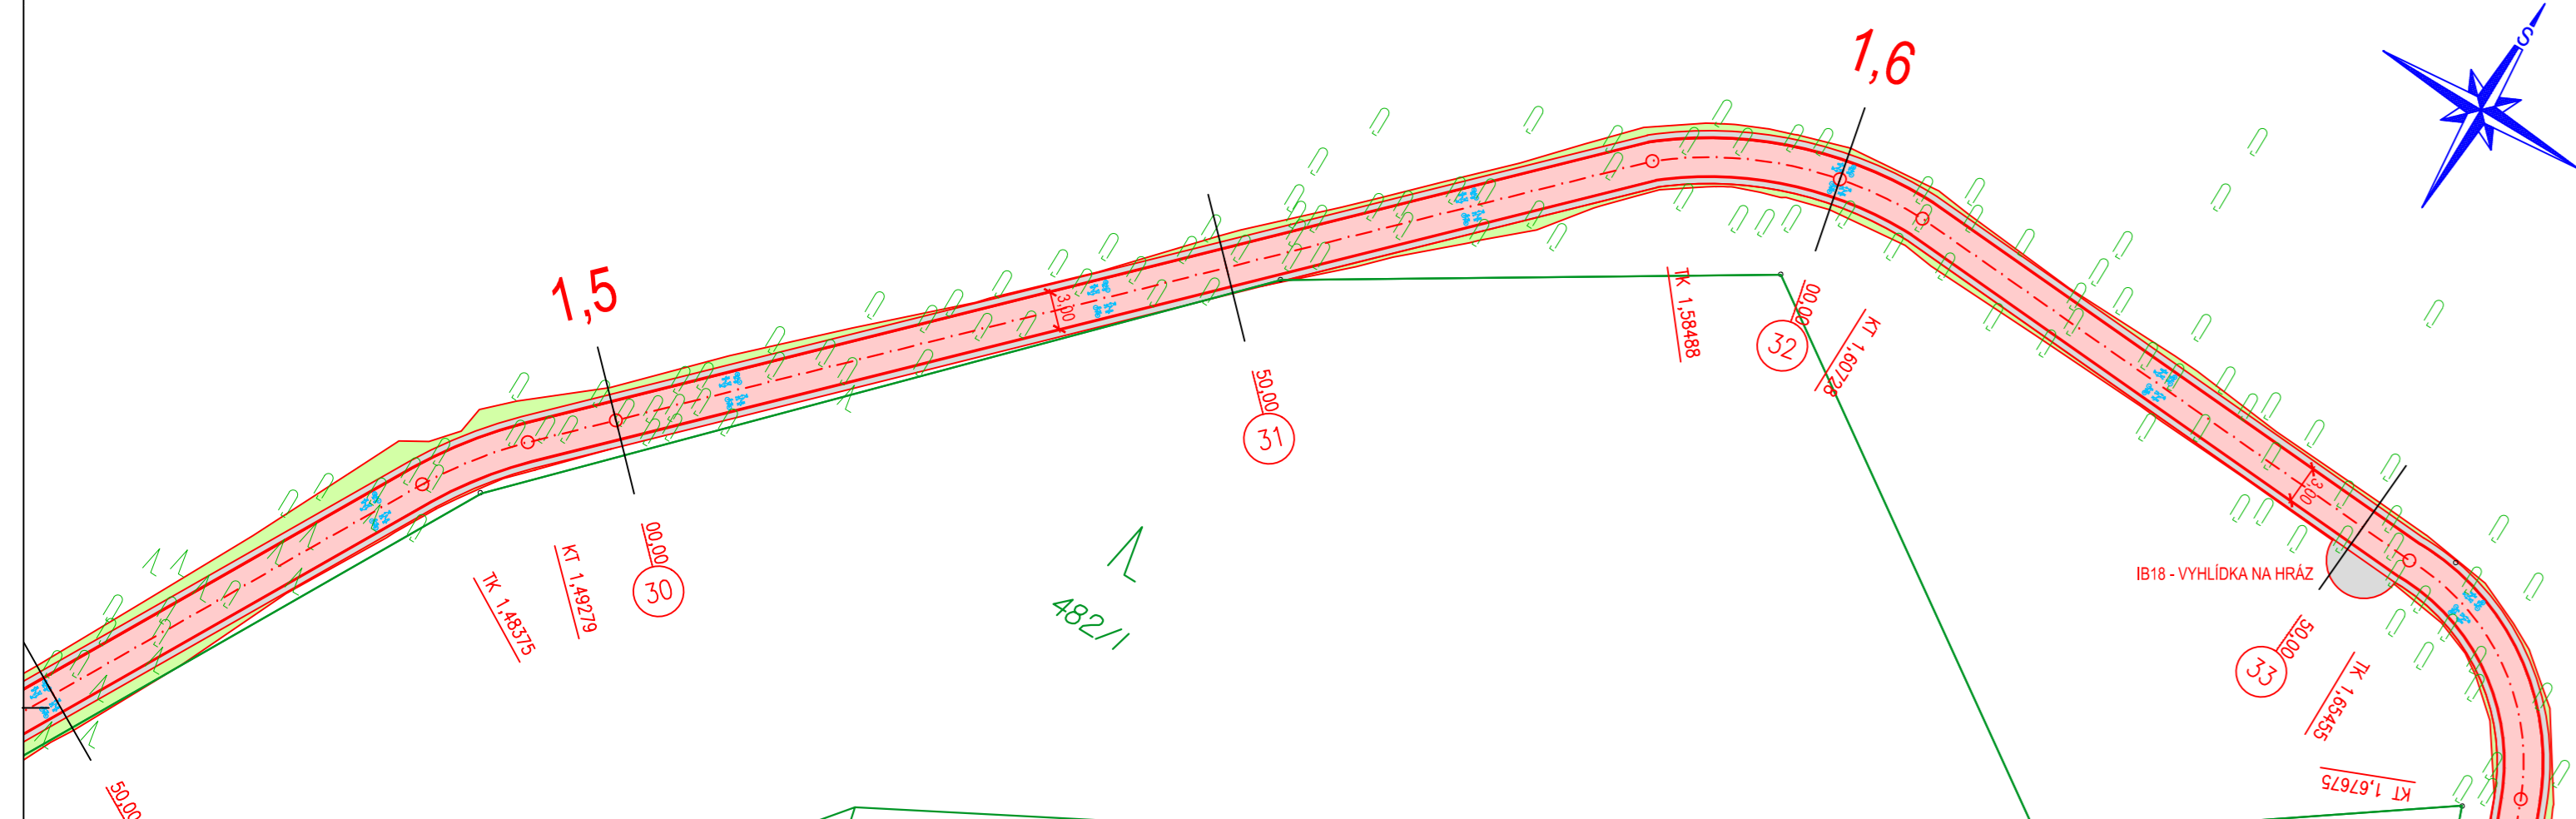


výřez_6

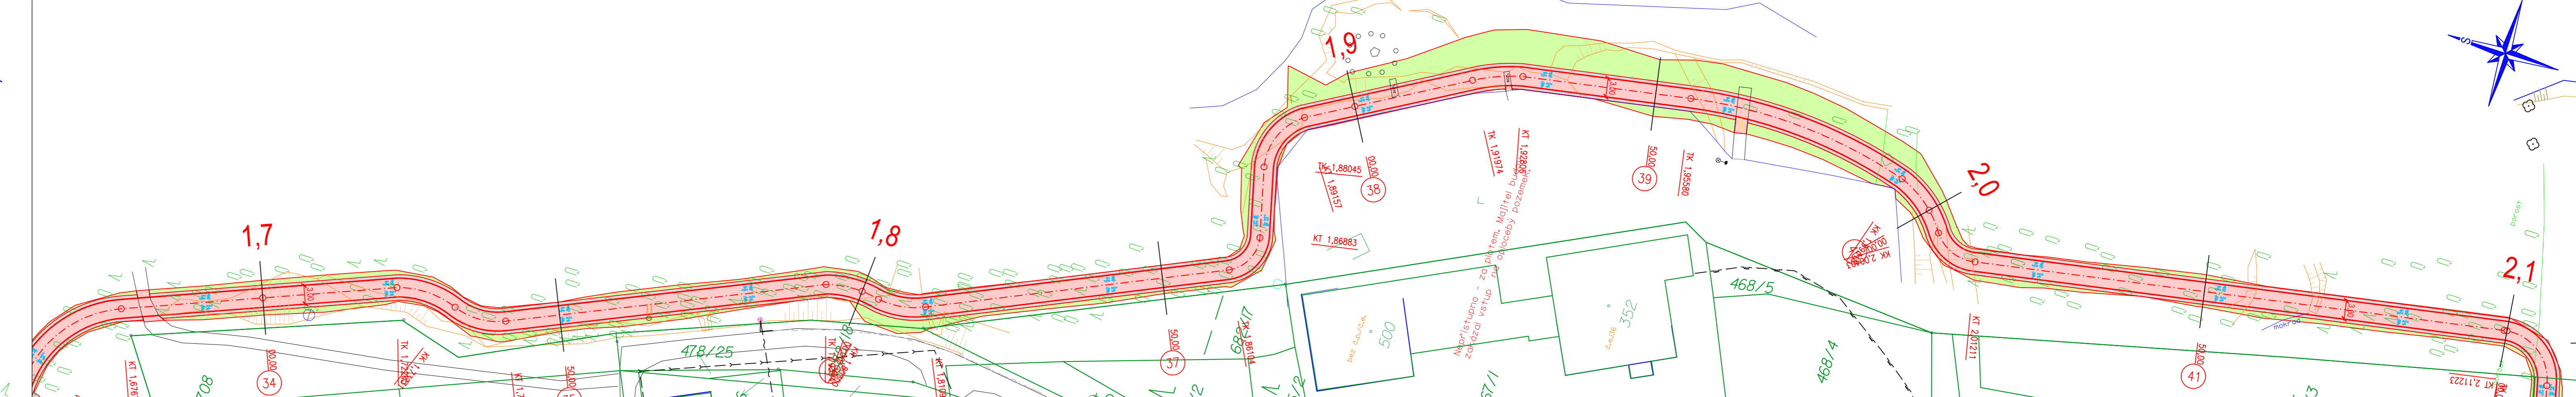


výřez_7

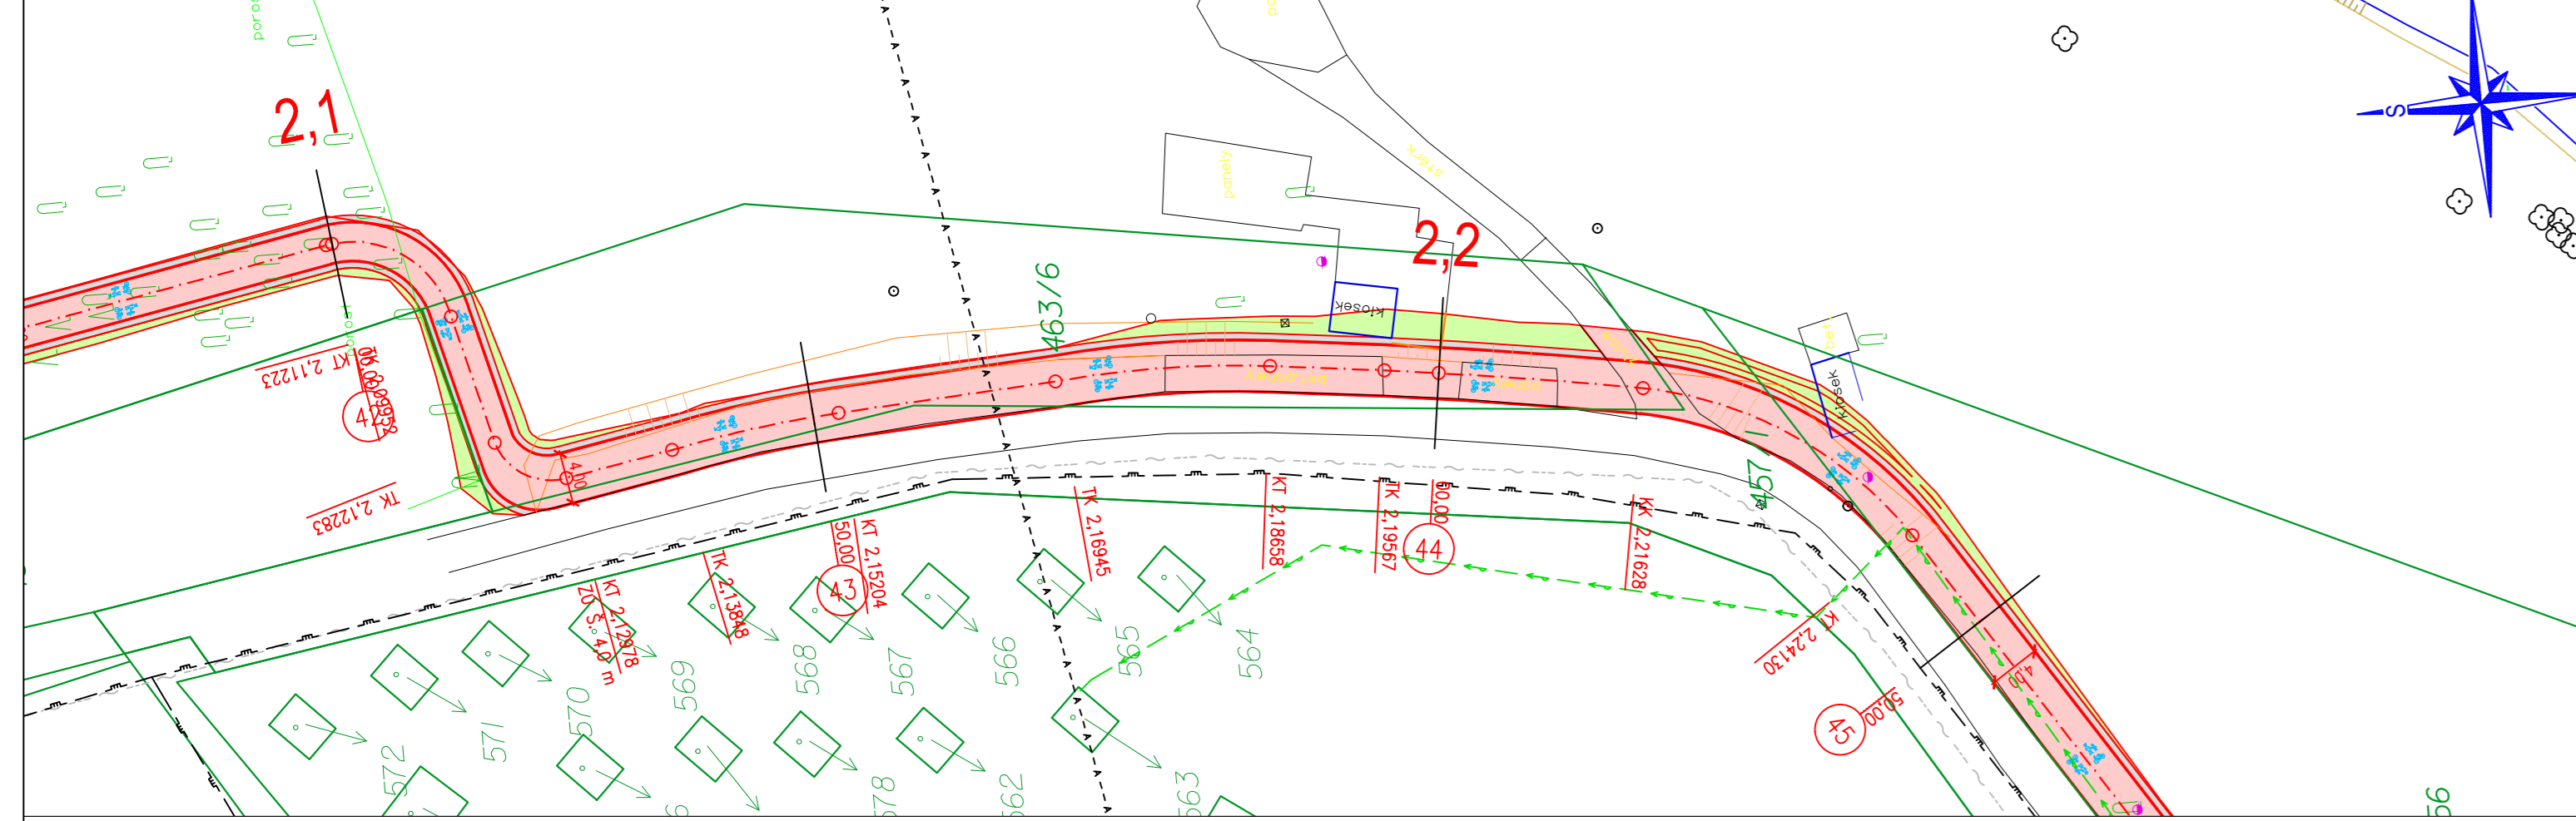


výřez_8

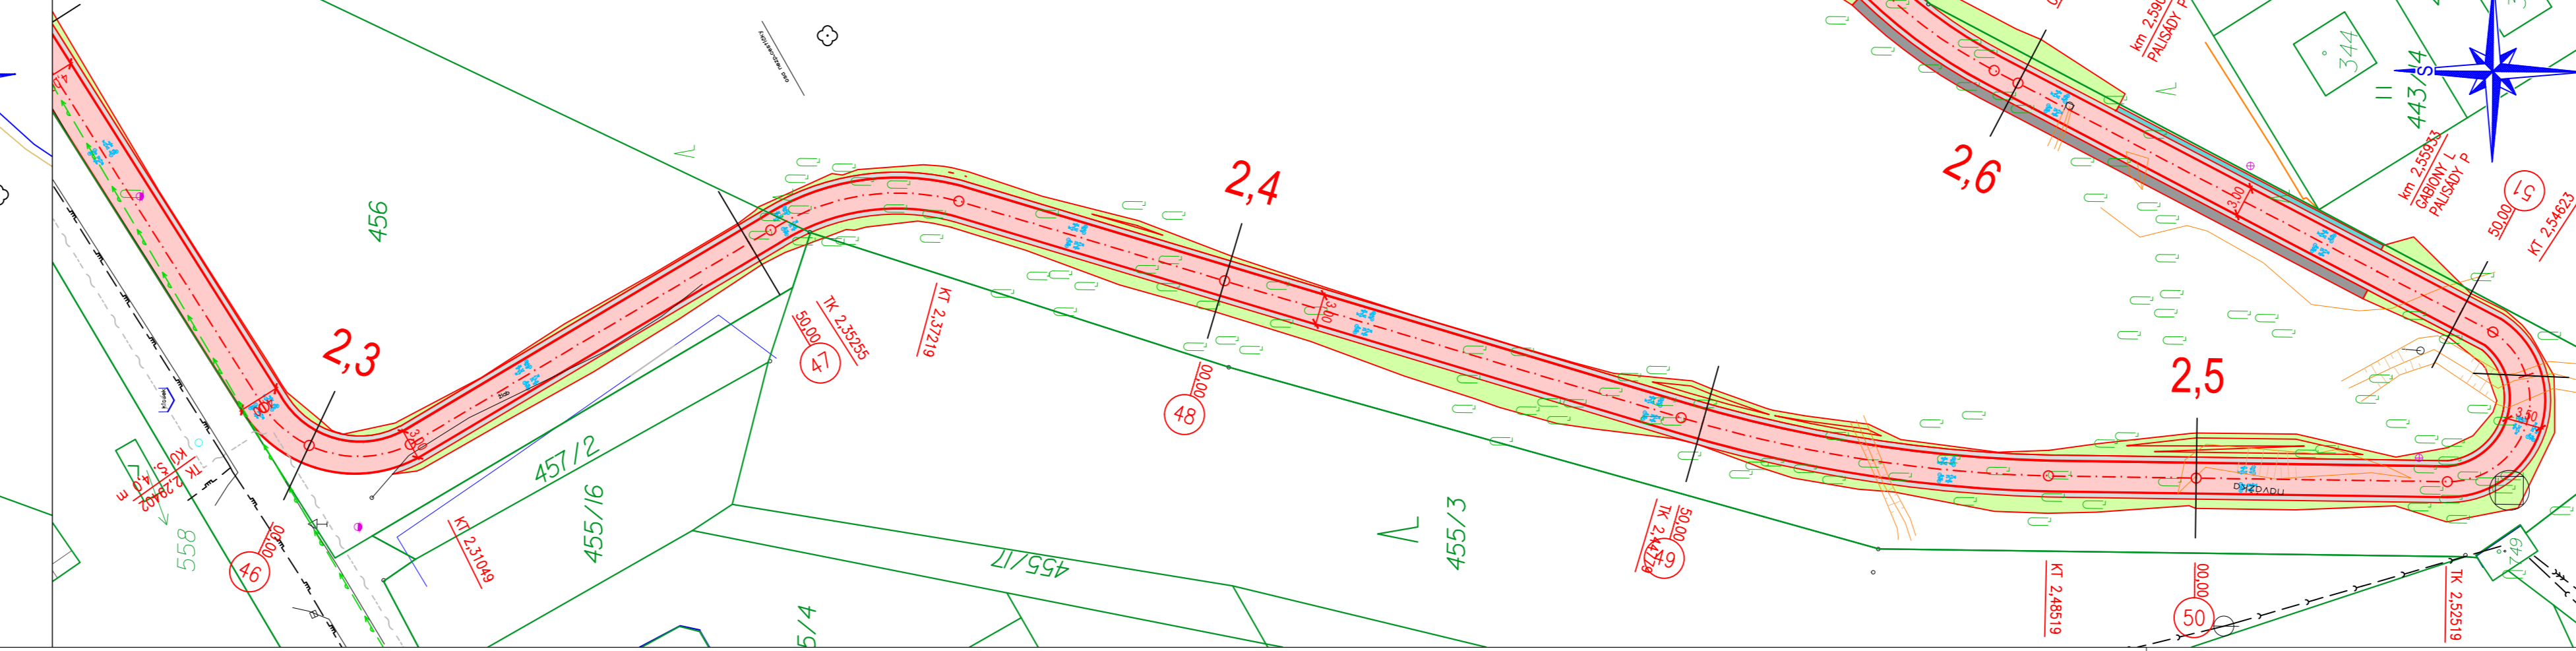

výřez_9

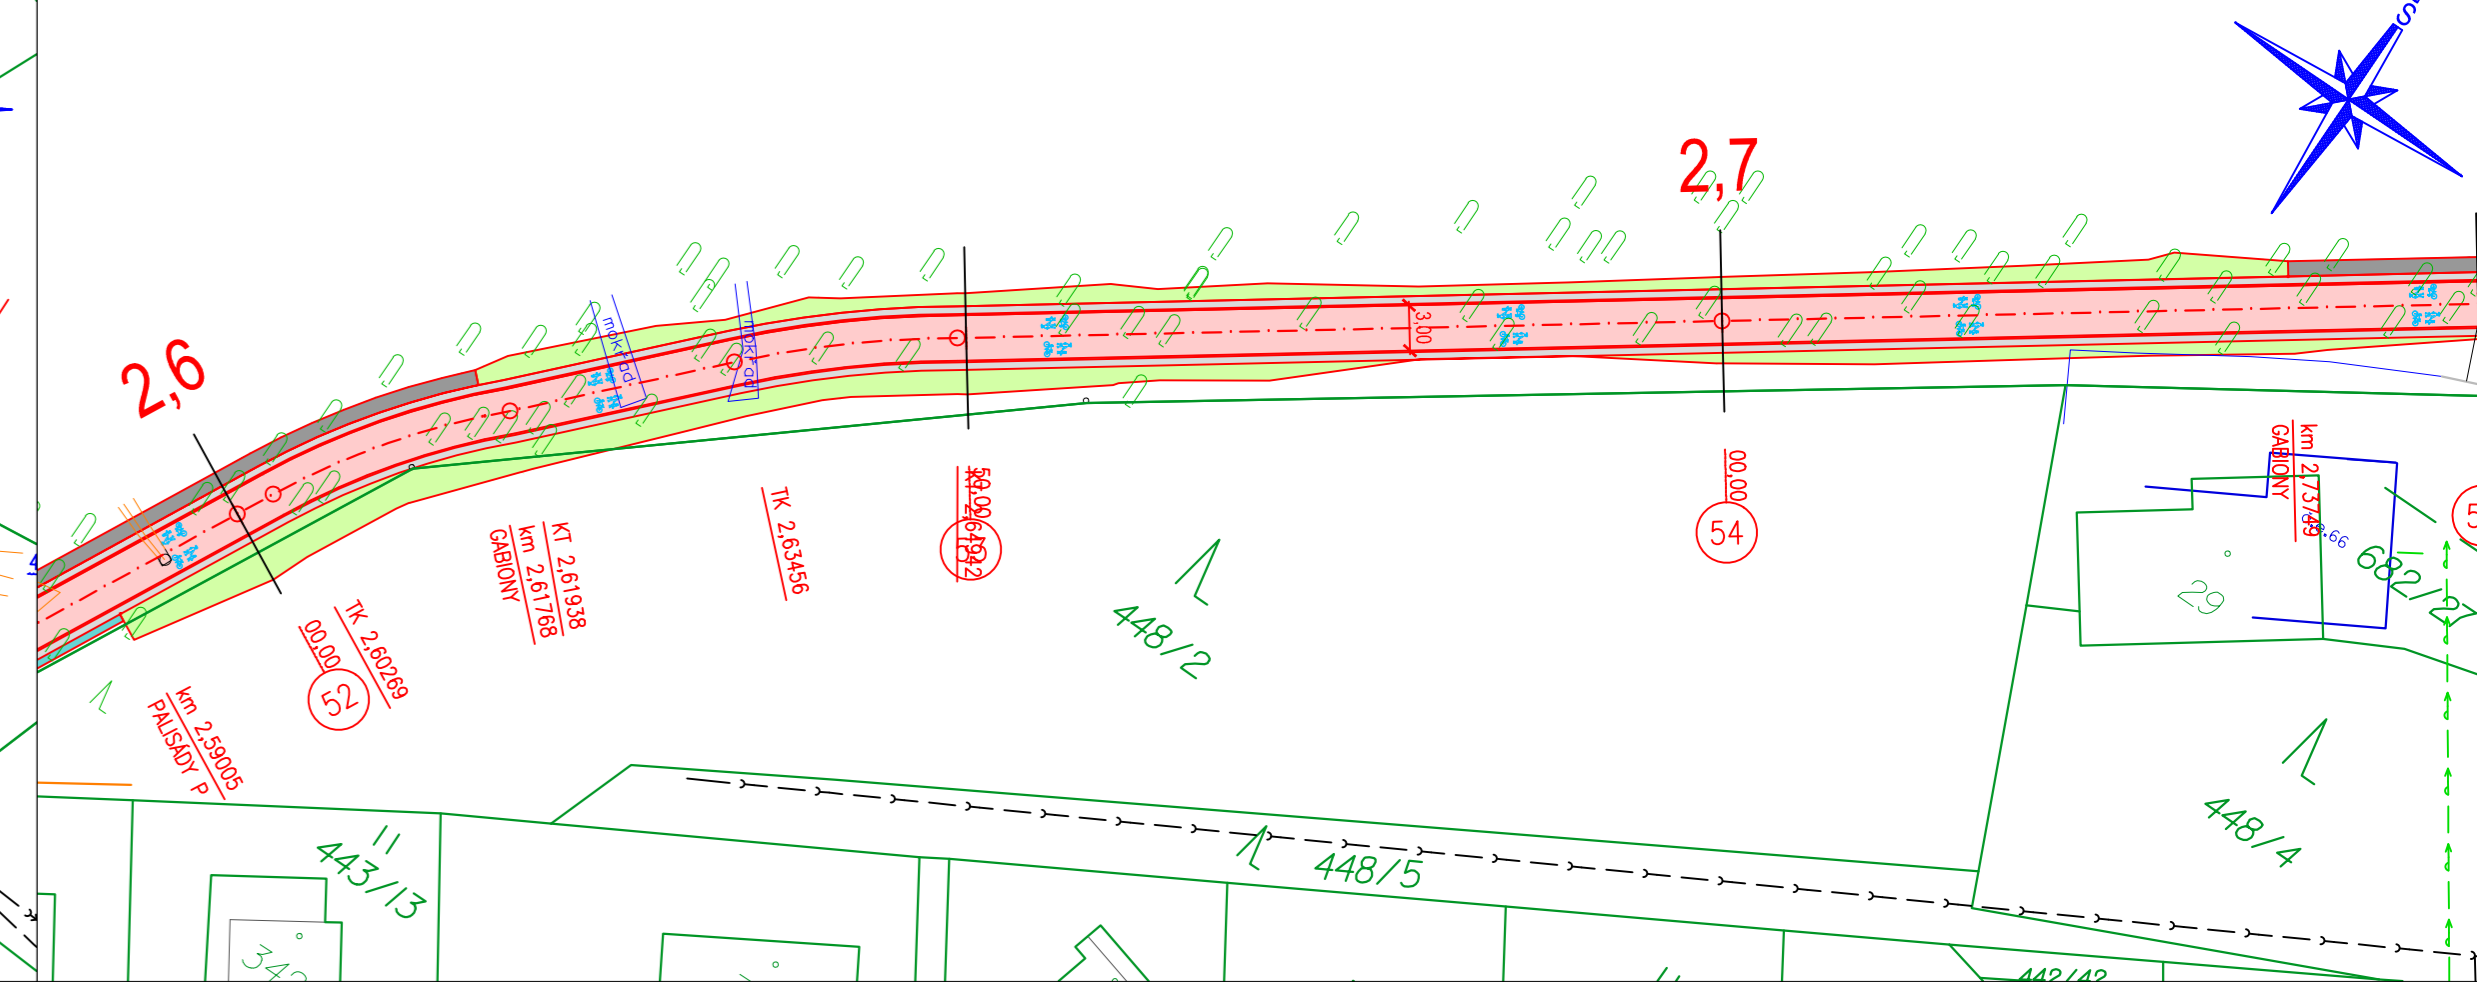

výřez_10

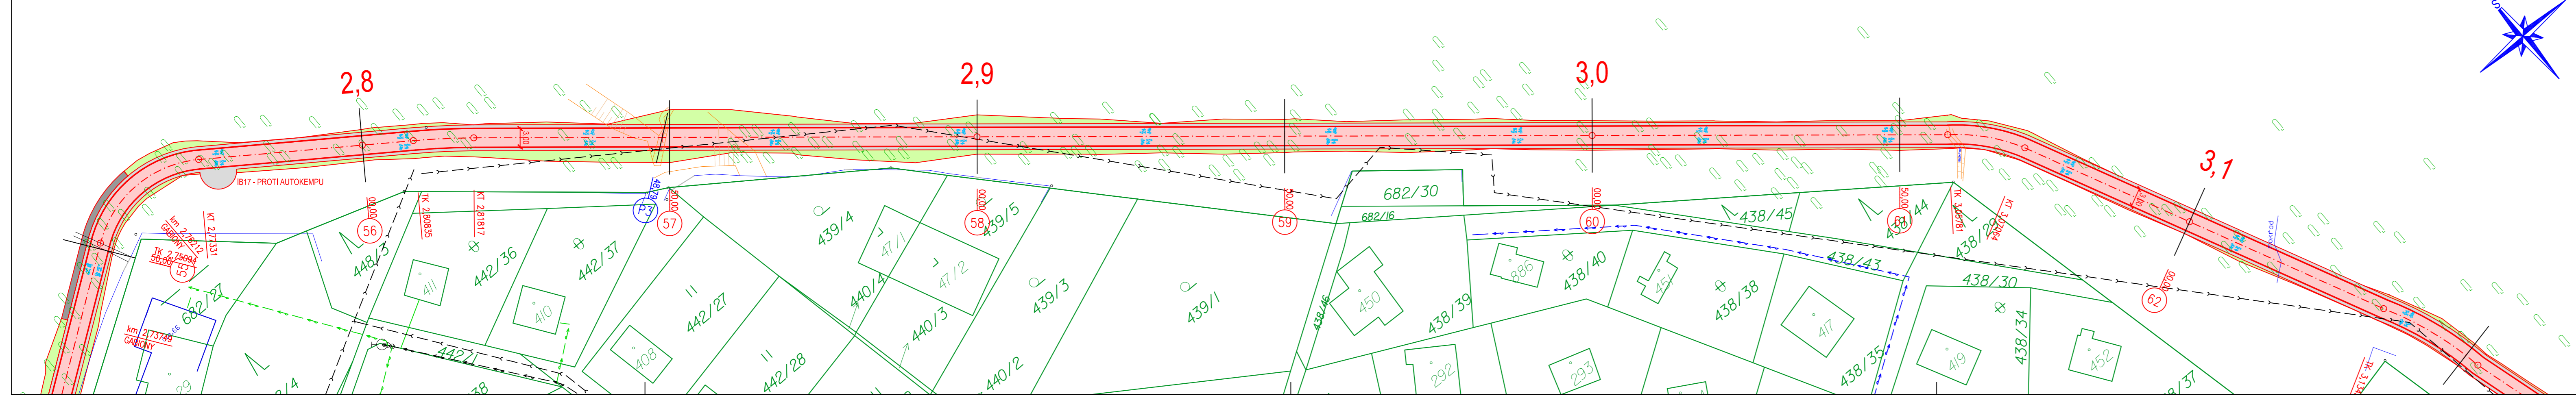

LEGENDA:

	CYKLOSTEŽKA:	ACO 11	50 mm
	- asfaltový beton	PS-E	50 mm
	- postřik spojovací	R-mat	50 mm
	- recyklovaný materiál	Sdb	200 mm
	- Sterkodrt		
	nepevněná krajnice - Sterkodrt tl. 150 mm		
	ohumování + osetí svahů tl. 150 mm		
	gabiony		
	bet. palisády 130x130 mm		
	mapa katastru nemovitostí		
	hranice katastrálních území		

navrhované svislé dopravní značení

navrhované vodovodní dopravní značení

navrhované a rekonstruované propustky

LEGENDA INŽENÝRSKÝCH SÍTÍ:

- vodovod, Severomoravské vodovody a kanalizace Ostrava a.s.
- vodovodní přípojka, Severomoravské vodovody a kanalizace Ostrava a.s.
- kanalizace, Severomoravské vodovody a kanalizace Ostrava a.s.
- sdělovací vedení podzemní, Česká telekomunikační infrastruktura a.s.
- sdělovací vedení neprovozované, Česká telekomunikační infrastruktura a.s.
- rádiová síť, Česká telekomunikační infrastruktura a.s.
- plynovod STL, GasNet, s.r.o.

M 1:500

0 5 10 15 20 25 m

0 10 20 30 40 50 m

SOUŘADNICOVÝ SYSTÉM: JTSK
VÝŠKOVÝ SYSTÉM: B.p.v.

zodpovědný projektant:
Ing. Libor Jacko
602 580 250
jacko@projekty-vozovky.cz

pracovník:
Ing. Lukáš Horák
724 786 731
horak@projekty-vozovky.cz

investor:
Obec Lučička

stavba:
Cyklistická stezka okolo vodní nádrže Žermanice,
Obec Lučička

stavební objekt:
-

výkres:
Koordináční situační výkres - část 2

pare:
Hrbáč

stupeň: DPS
datum: 02/2019
formát: 1260x420
jmm/
měřítko: 1:500
číslo: C.3.2

JACKO projekty & vozovky

IČ: 278 00 440 DIČ: CZ 278 00 440
Jasminová 427/8, 746 01 Opava - Jaktaf
www.projekty-vozovky.cz